


# BẢN ĐỒ KHU VỰC CẤM HOẠT ĐỘNG KHOÁNG SẢN HỒ SUỐI MÂY B, XÃ BA CỤM BẮC, HUYỆN KHÁNH SƠN, TỈNH KHÁNH HÒA

Năm 2016


Công ty TNHH Tư vấn Đầu tư và Tổ chức sự kiện Thiên Minh

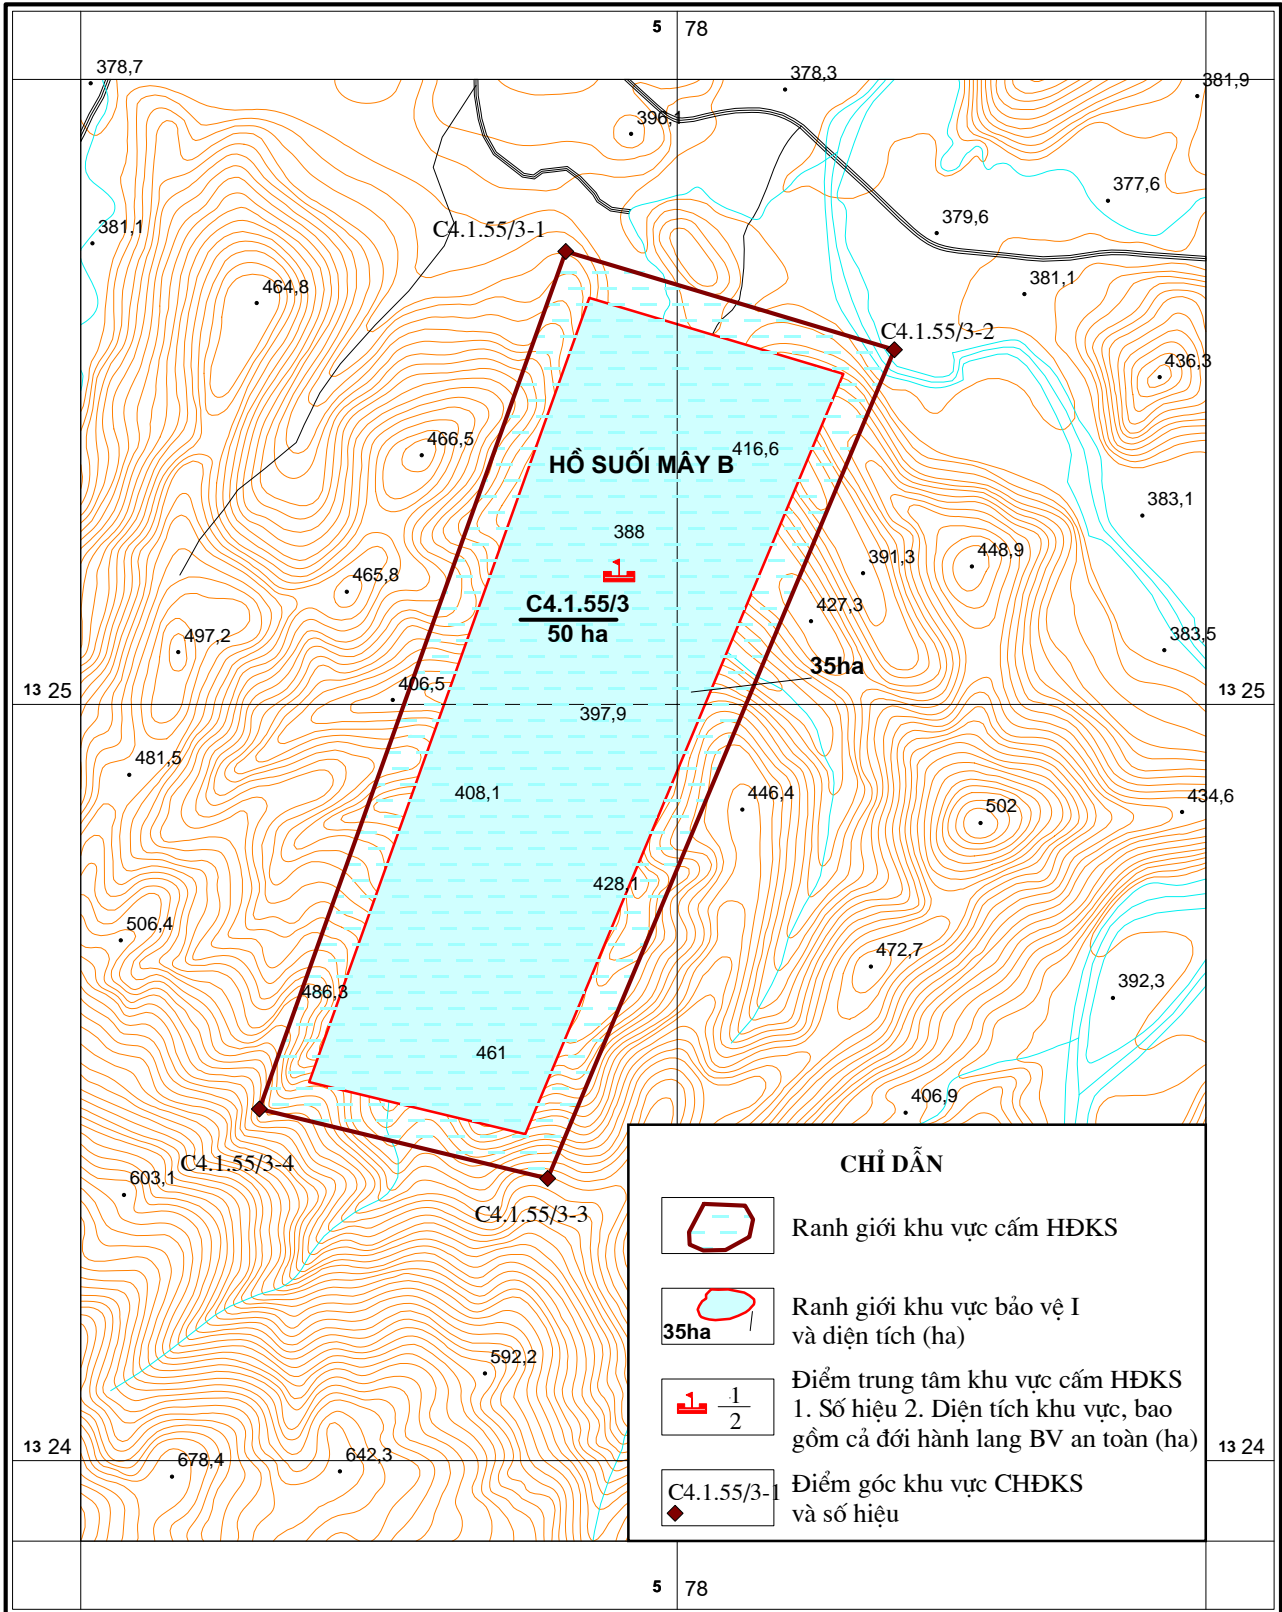

Người thành lập: Nguyễn Hoàng Long  
 Người kiểm tra: Nguyễn Đức Thái

**TỶ LỆ 1:10.000**

Bản vẽ số: C4.1.55/3  
 Giám đốc

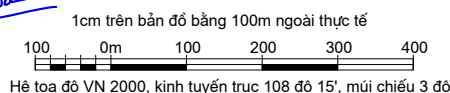

Ngô Quang Đạt