



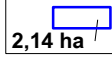
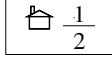
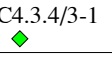
# BẢN ĐỒ KHU VỰC CẤM HOẠT ĐỘNG KHOÁNG SẢN KHO CẢNG LPG, P.CAM LINH, TP. CAM RANH, TỈNH KHÁNH HOÀ

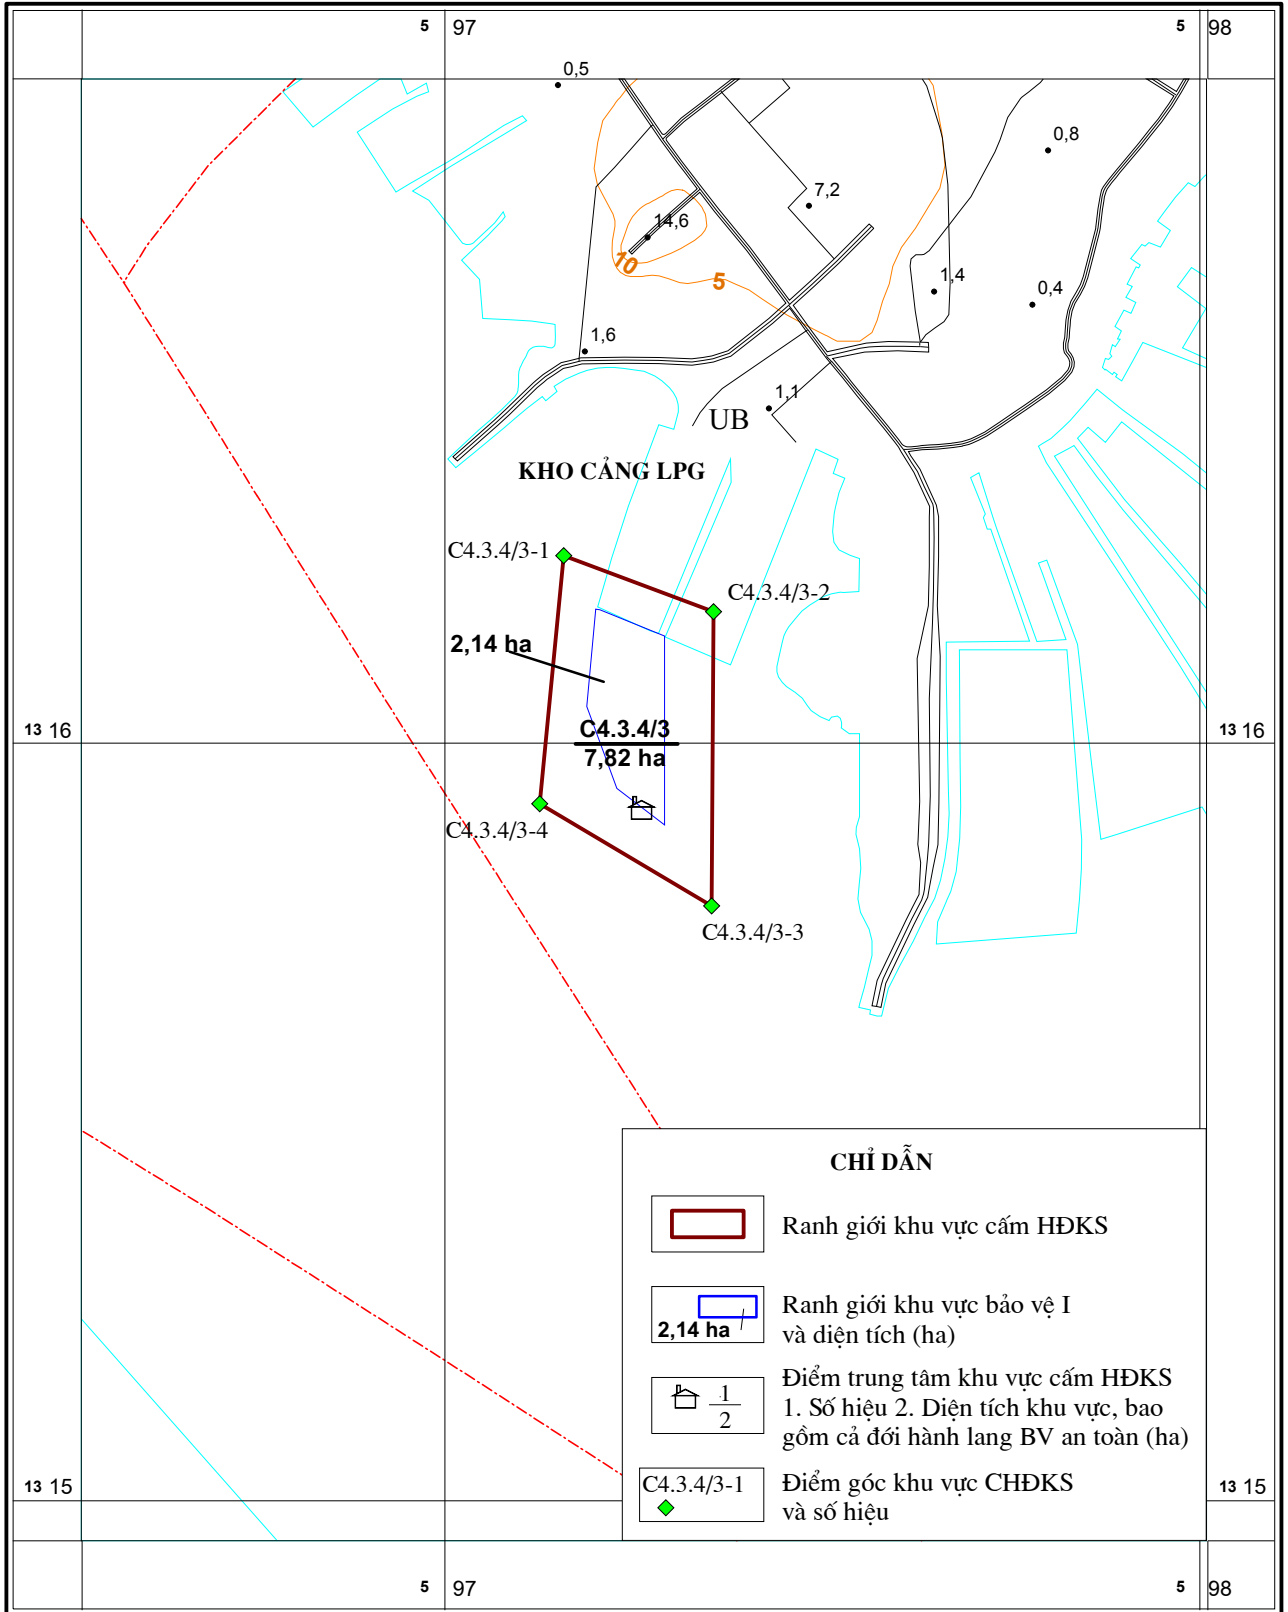

Năm 2016

Công ty TNHH Tư vấn Đầu tư và Tổ chức sự kiện Thiên Minh




### CHỈ DẪN

-  Ranh giới khu vực cấm HĐKS
-  Ranh giới khu vực bảo vệ I và diện tích (ha)
-  Điểm trung tâm khu vực cấm HĐKS  
1. Số hiệu 2. Diện tích khu vực, bao gồm cả đối hành lang BV an toàn (ha)
-  Điểm góc khu vực CHĐKS và số hiệu


Người thành lập: Nguyễn Hoàng Long   
 Người kiểm tra: Nguyễn Đức Thái 

**TỶ LỆ 1:10.000**

Bản vẽ số: C4.3.4/3  
 Giám đốc

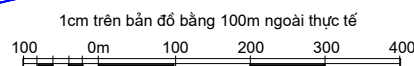

Hệ tọa độ VN 2000, kinh tuyến trực 108 độ 15', múi chiếu 3 độ

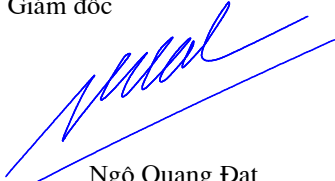  
 Ngô Quang Đạt