


# BẢN ĐỒ KHU VỰC TẠM THỜI CẤM HOẠT ĐỘNG KHOÁNG SẮN VÔI SAN HỒ NINH PHƯỚC, XÃ NINH PHƯỚC, TX. NINH HÒA, TỈNH KHÁNH HÒA


Năm 2016

Công ty TNHH Tư vấn đầu tư và Tổ chức sự kiện Thiên Minh

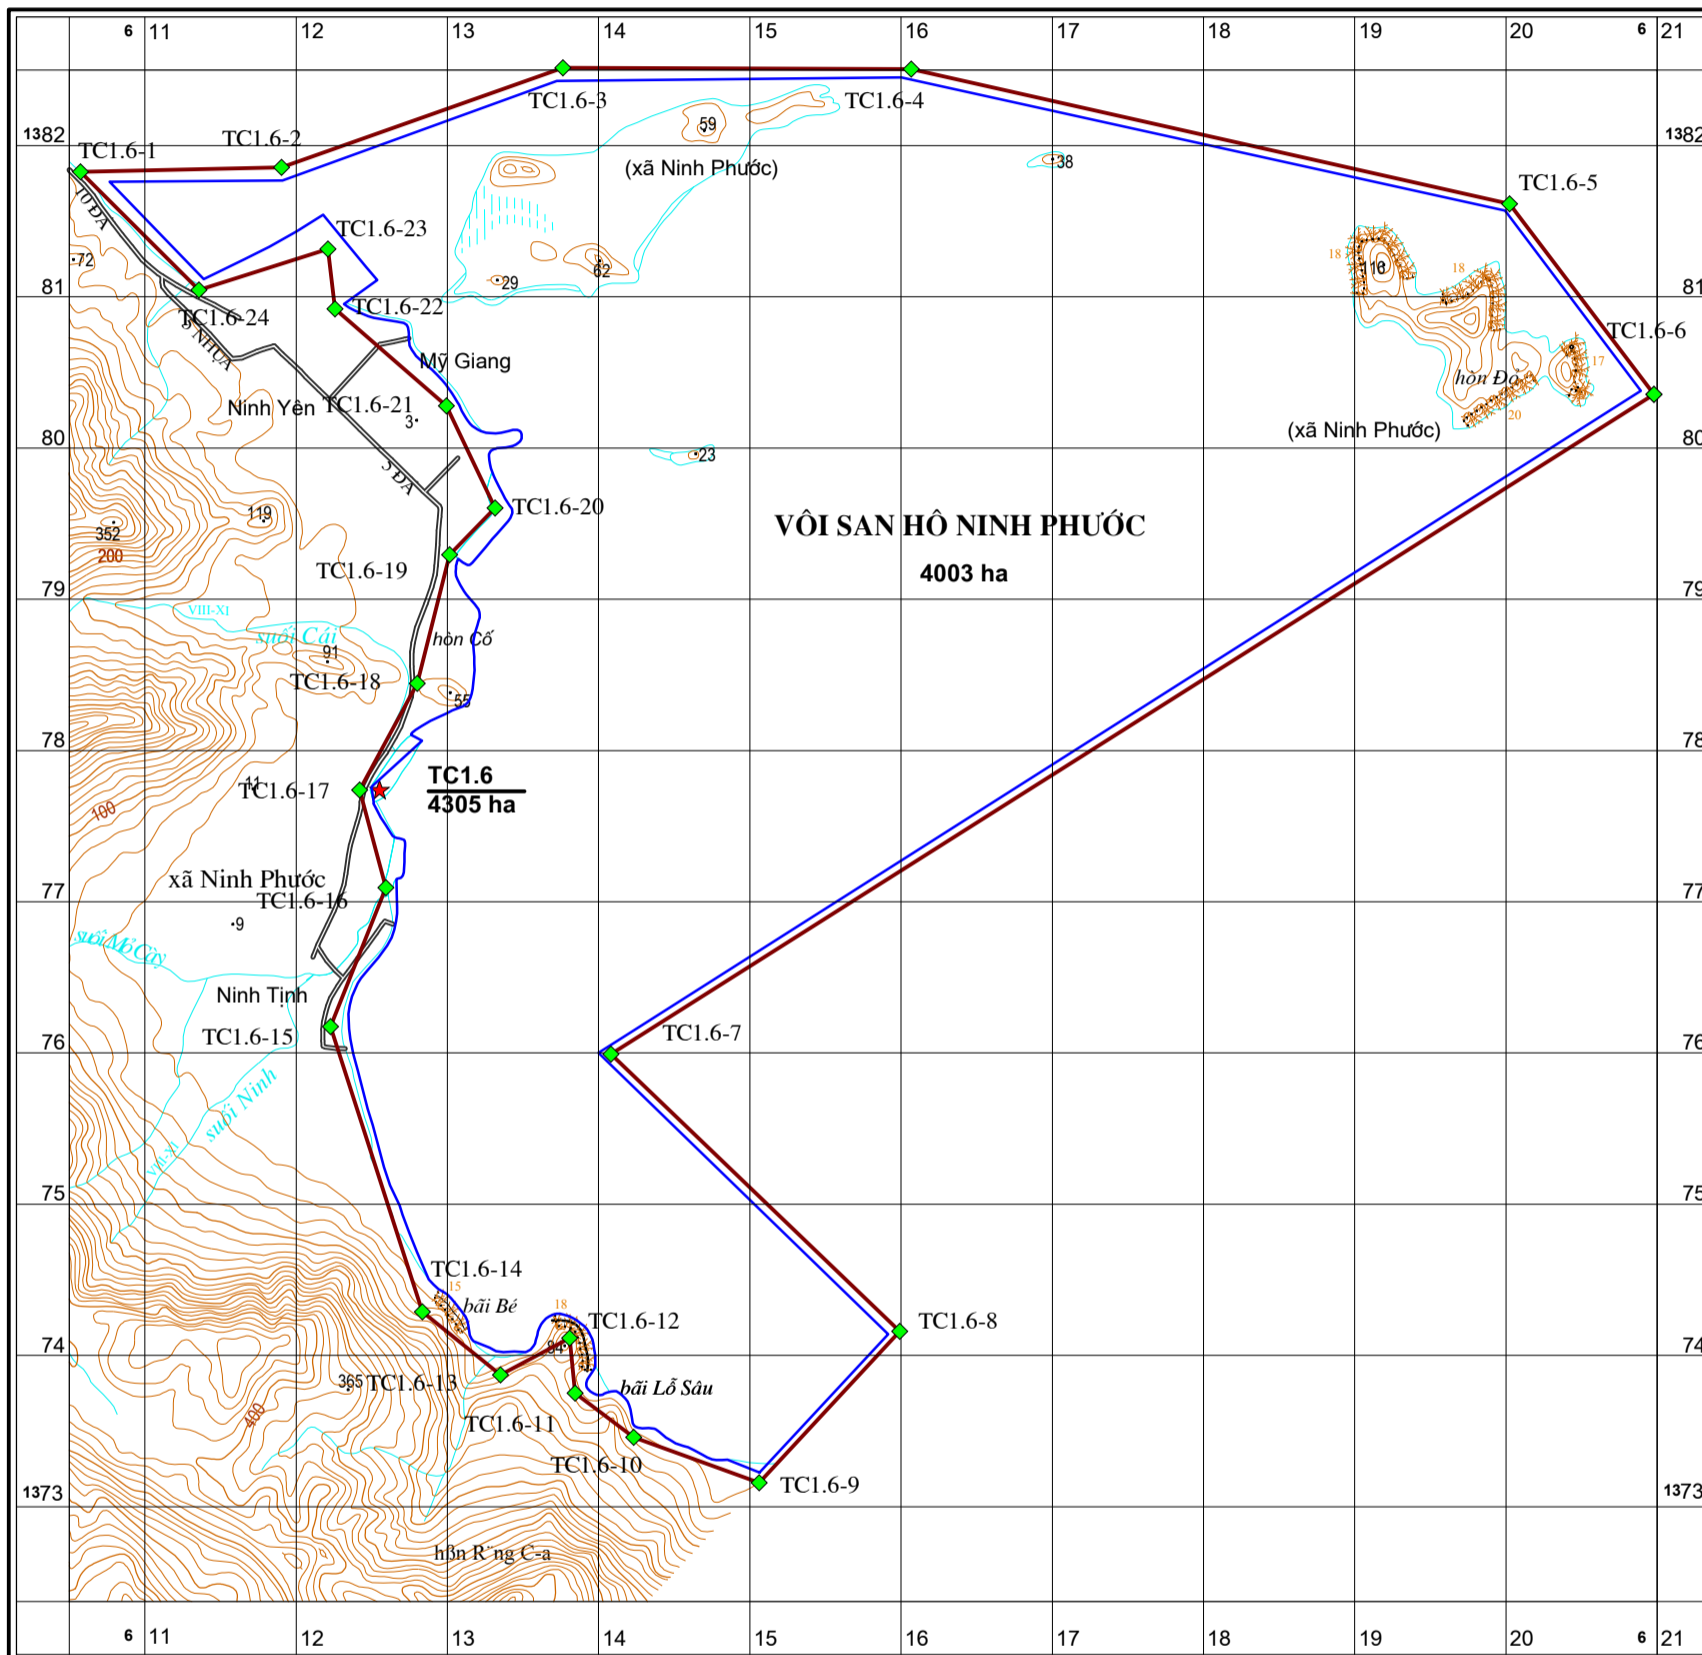

Người thành lập: Nguyễn Hoàng Long  
Người kiểm tra: Nguyễn Đức Thái

**TỶ LỆ 1:50.000**

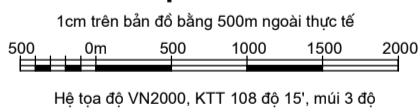

Bản vẽ số: TC1.6  
Giám đốc

### CHỈ DẪN

★  $\frac{1}{2}$  Điểm trung tâm khu vực tạm cấm HĐKS  
1. Số hiệu 2. Diện tích khu vực, bao gồm cả đối hành lang BV an toàn (ha)

⬡ Ranh giới khu vực tạm cấm HĐKS

TC1.6-1 ◆ Điểm góc khu vực tạm cấm HĐKS và số hiệu

⬡ 4003 ha Ranh giới khu vực bảo vệ I và diện tích (ha)

Ngô Quang Đạt